




SORENSKRIVERGÅRDEN, BYGNING NR. 1

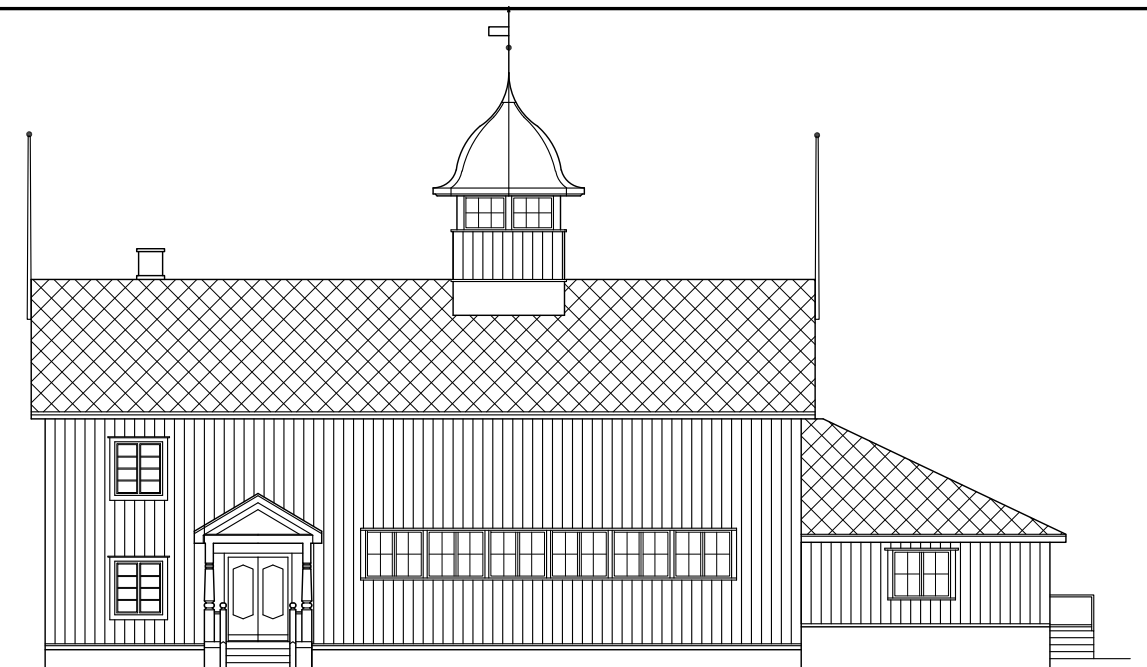

SALEN, BYGNING NR. 2

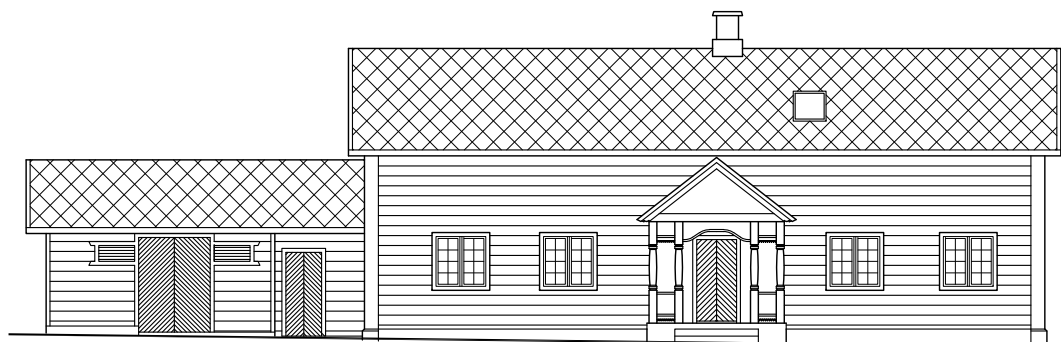


VERKSTEDET, BYGNING NR. 4

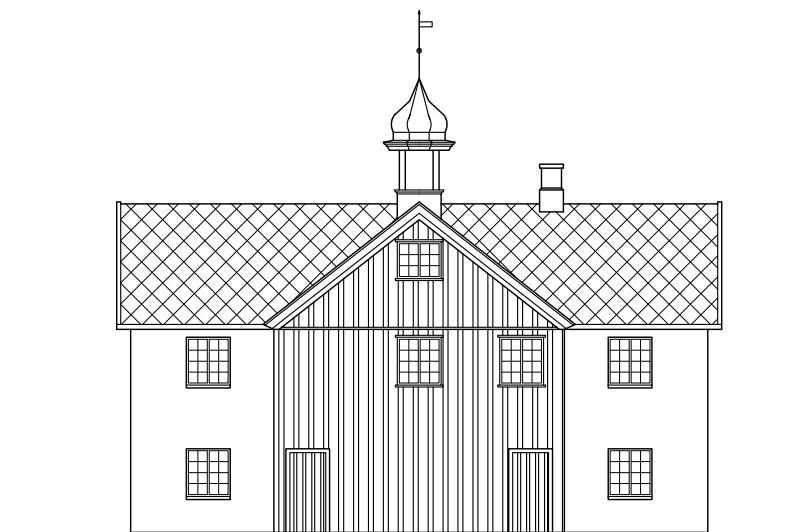


STEINHUSET, BYGNING NR. 5

PROSJEKT DALE-GUDBRAND

OKKENHAUG
DEN STILLE BØLGEN

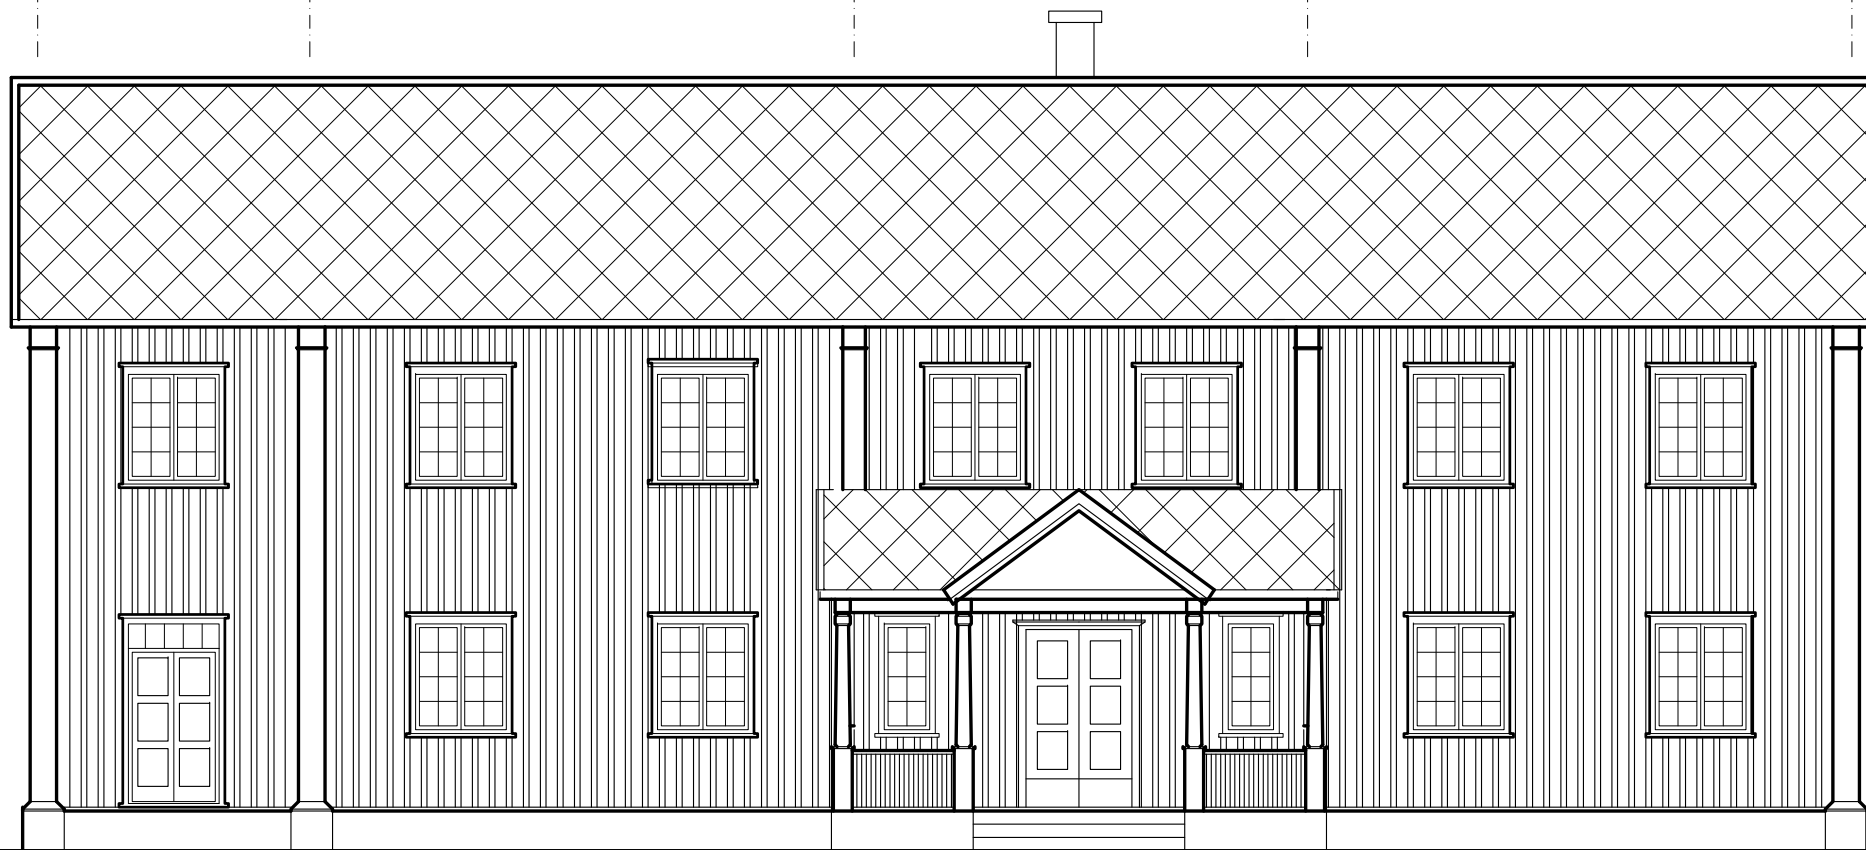

FASADE MOT VEST (TUNET)

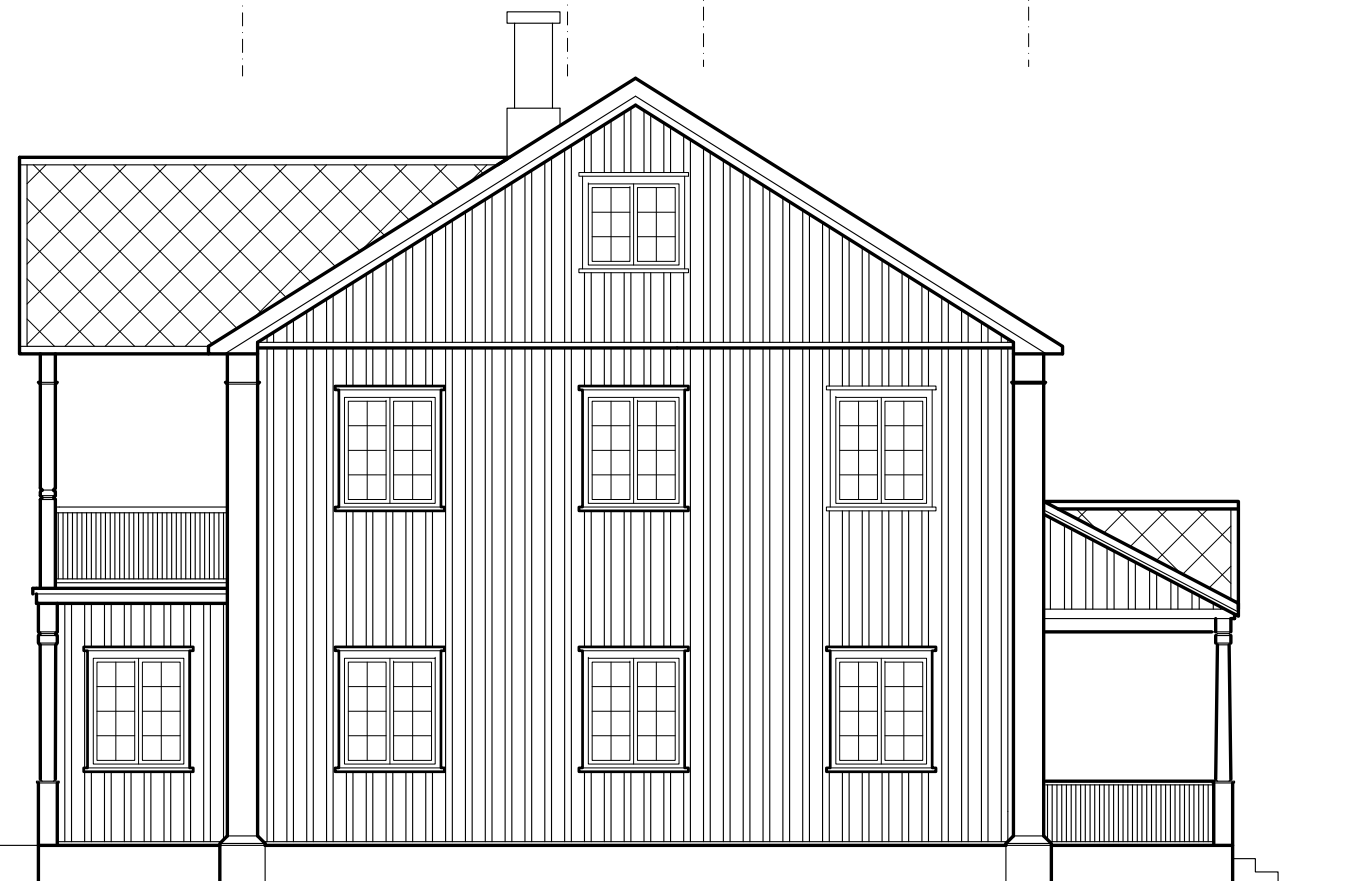

FASADE MOT NORD

| REV | ANT | REVIDERINGEN GJELDER | DATE | TEGN |
|-----|-----|----------------------|-------------|------|
| | | | 2.06.1992 | |
| | | | A.Okkenhaug | |
| | | | MÅL 1 : 100 | |
| | | | SAK NR 9029 | |
| | | | TEGN NR | REV |
| | | | 6-06 | |

PROSJEKT DALE-GUDBRAND
 HUNDORP, SØR-FRON KOMMUNE

NYTT OVERNATTINGSBYGG
 FASADE MOT NORD OG VEST

OKKENHAUG
 DEN STILLE BØIGEN

TLF. 02 553225
 MOBIL 094-29065
 BOKS 20 HOLMEN
 0322 OSLO

OKKENHAUG
 AVD. DATA
 COPYRIGHT ©